

Planrealisatie


UITVOERINGSFACERING

datum : 16 augustus 2007

get./gek. : P.J. Bosmans

gewijzigd:

bestand : /users/ta/bal/vrouwenhof/plan-ontwerp/uitvoeringsfasering

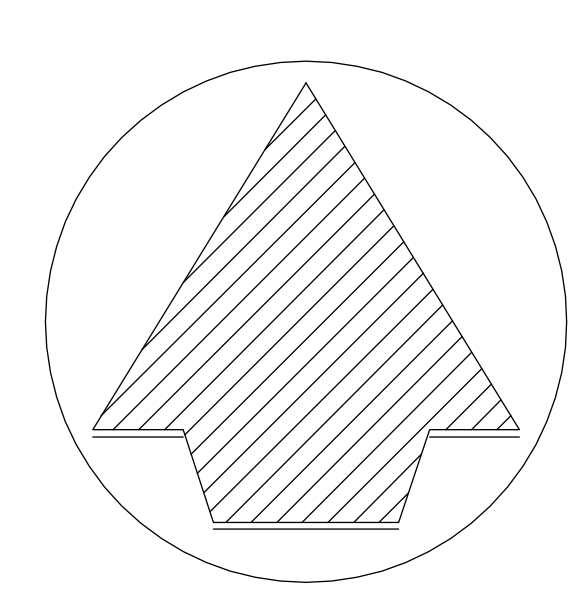

SCHAAL

1 : 3000

formaat

A3